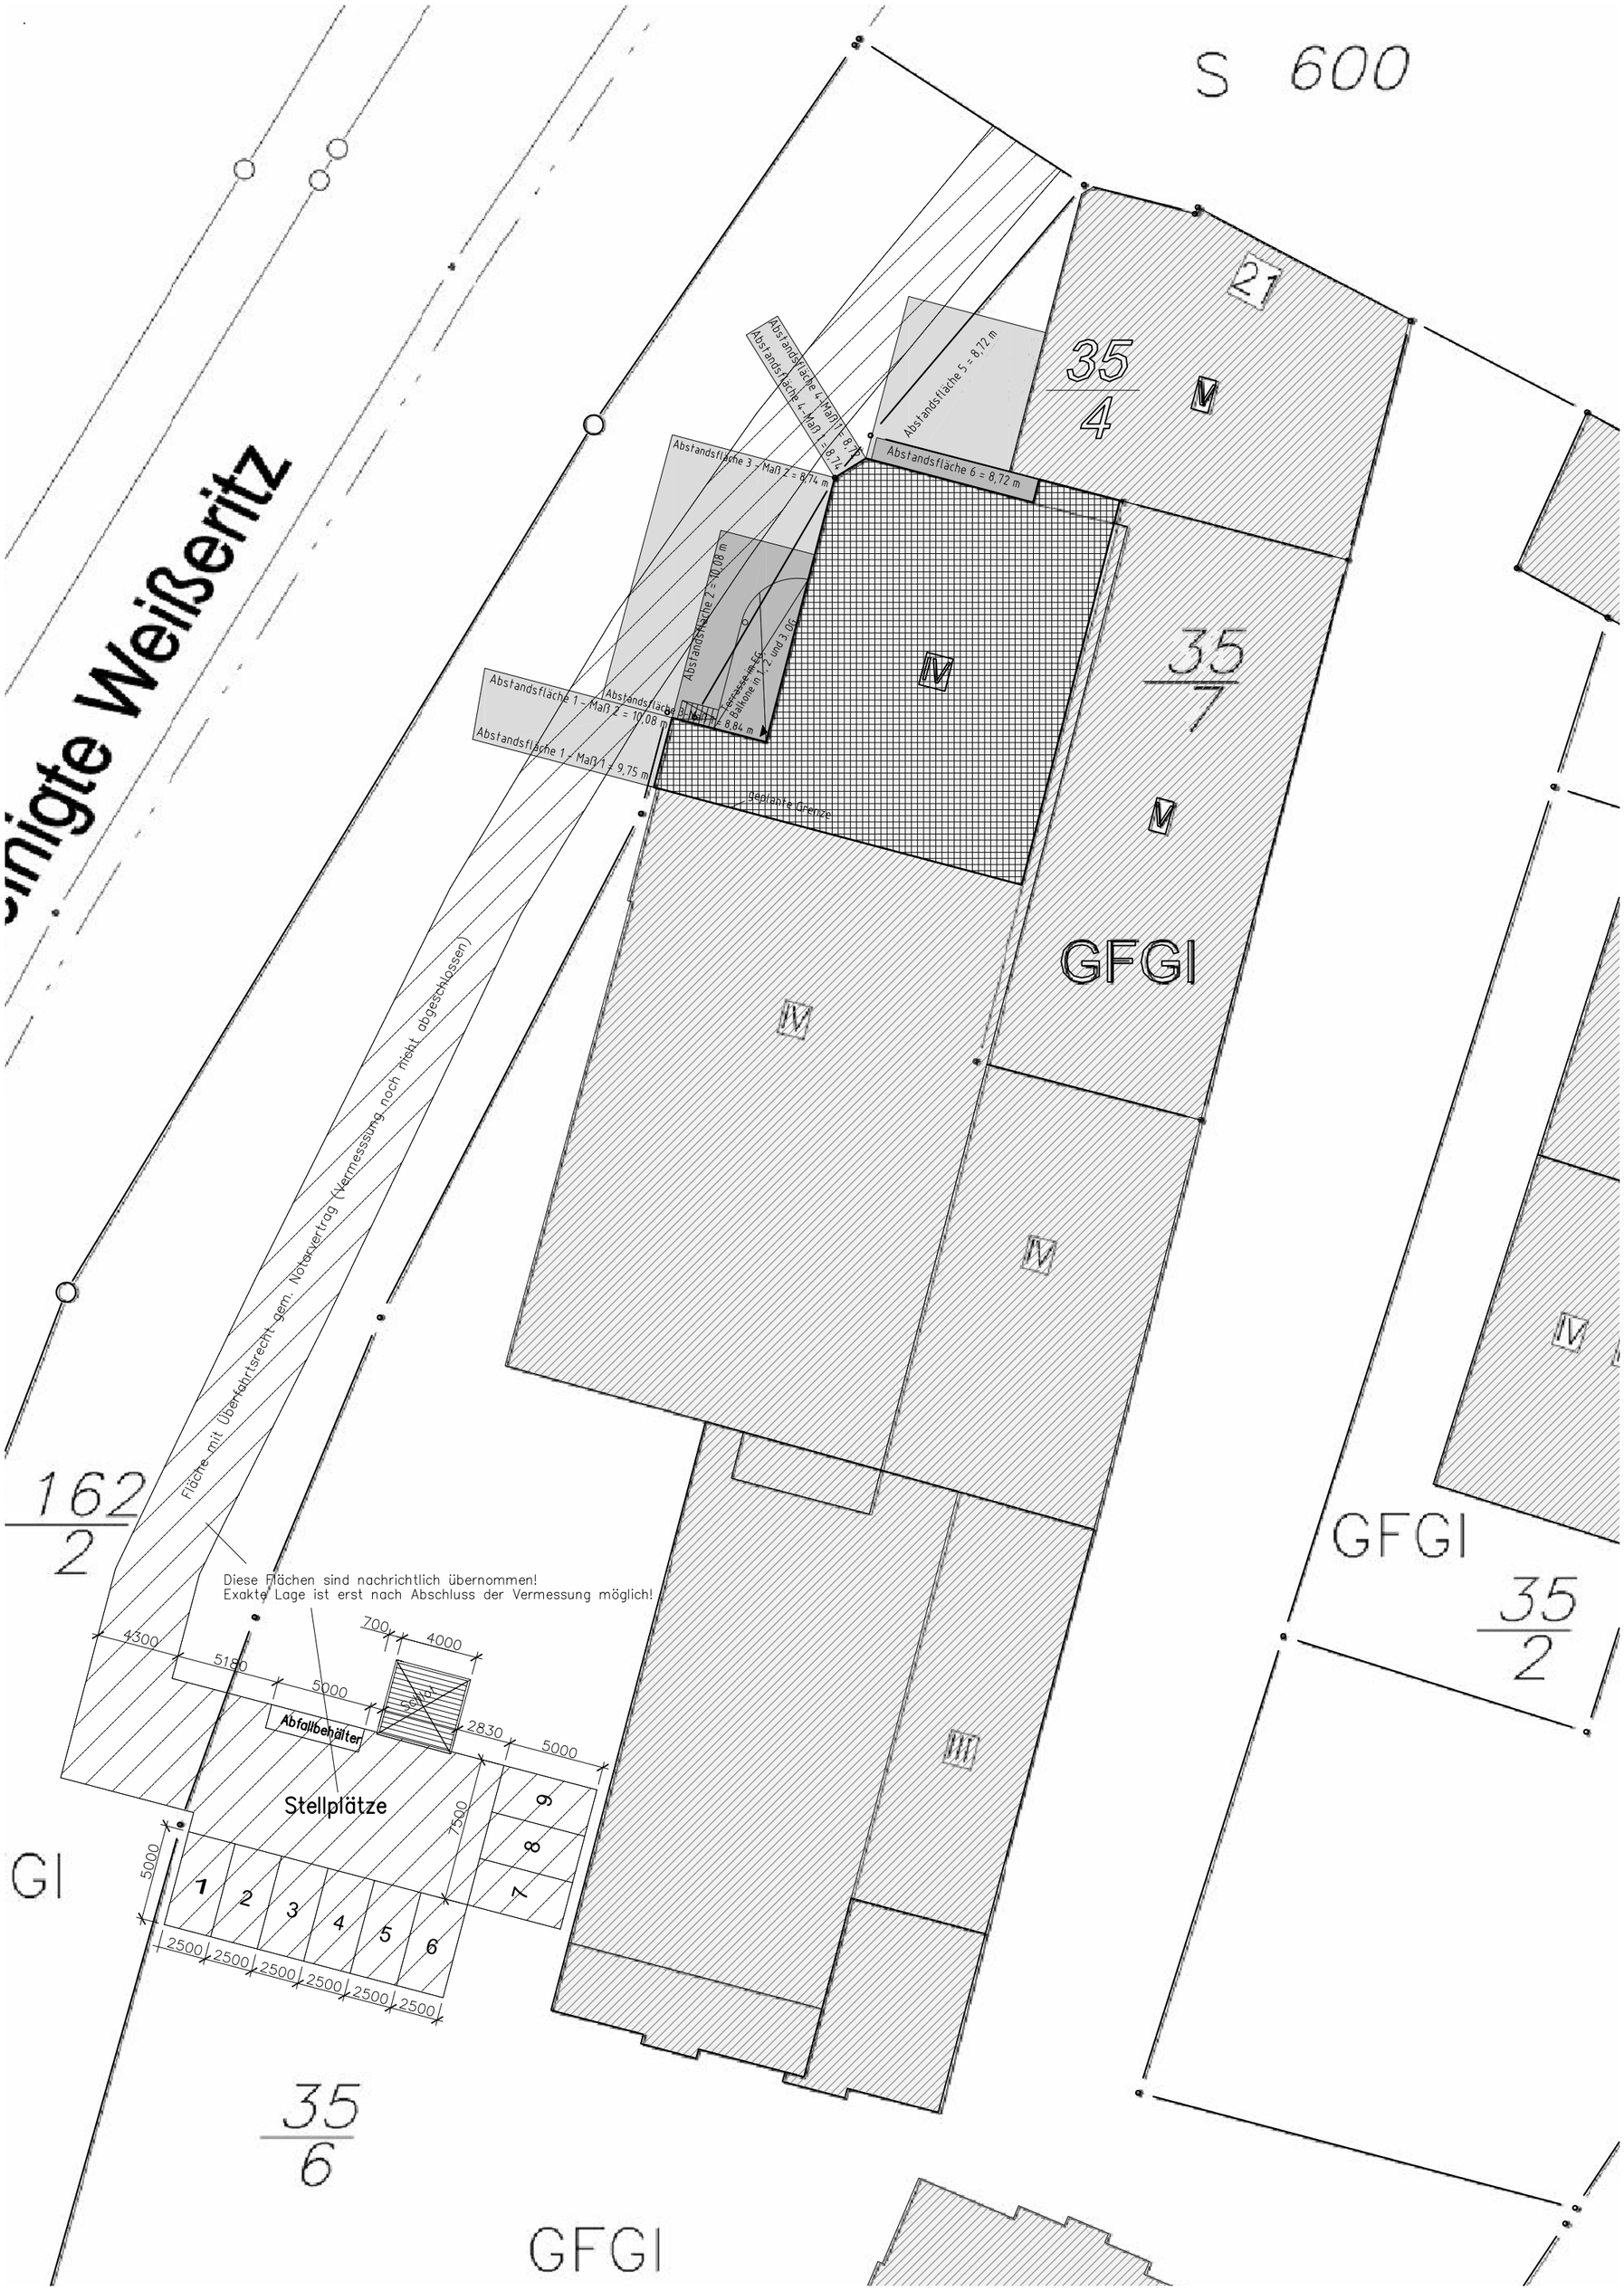
S 600
21
35
4
35
7
GFGI
GFGI
GFGI
GFGI
35
2
162
2
35
6
GI
Abstandsfläche 6 = 8,72 m
Abstandsfläche 5 = 8,72 m
Abstandsfläche 4 - Maß 1 = 8,72
Abstandsfläche 4 - Maß 2 = 8,72
Abstandsfläche 3 - Maß 2 = 8,74 m
Abstandsfläche 2 = 10,08 m
Abstandsfläche 1 - Maß 2 = 10,08 m
Abstandsfläche 1 - Maß 1 = 9,75 m
Abstandsfläche 8 - Maß 1 = 8,84 m
Terrasse im EG
Balkone m. 2. und 3. OG
begrünte Grenze
Fläche mit Überfahrtsrecht gem. Notarvertrag (Vermessung noch nicht abgeschlossen)
Diese Flächen sind nachrichtlich übernommen!
Exakte Lage ist erst nach Abschluss der Vermessung möglich!
Abfallbehälter
Stellplätze
4300
5180
5000
700
4000
5000
2830
5000
7500
5000
2500
1
2
3
4
5
6
7
8
9